




Węgrów - System Informacji Przestrzennej

skala 1 : 1000

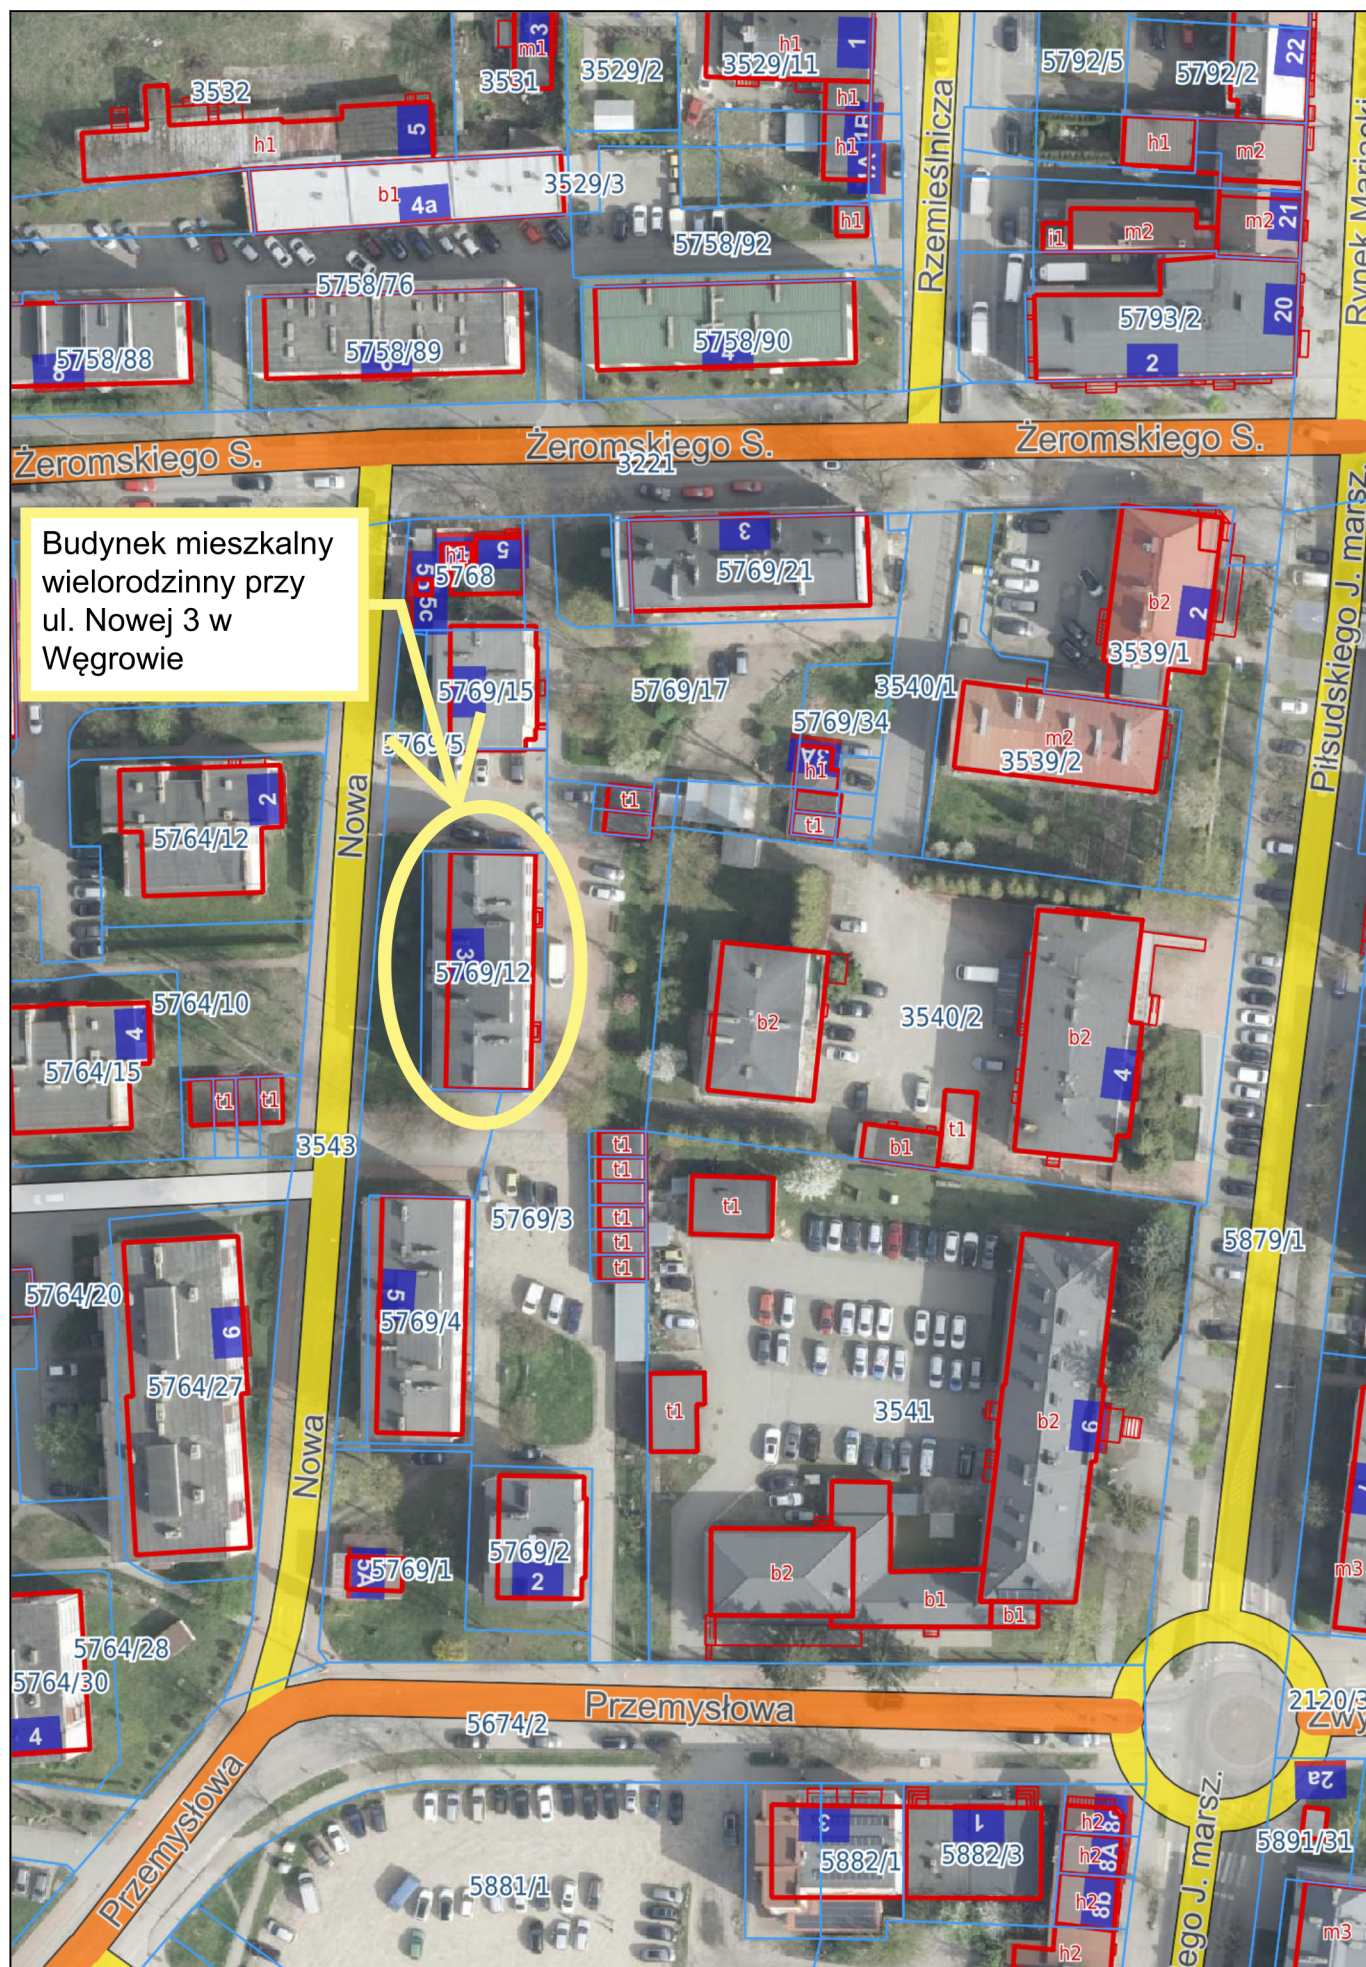

Budynek mieszkalny wielorodzinny przy ul. Nowej 3 w Węgrowie