


ARKUSZ NR 1

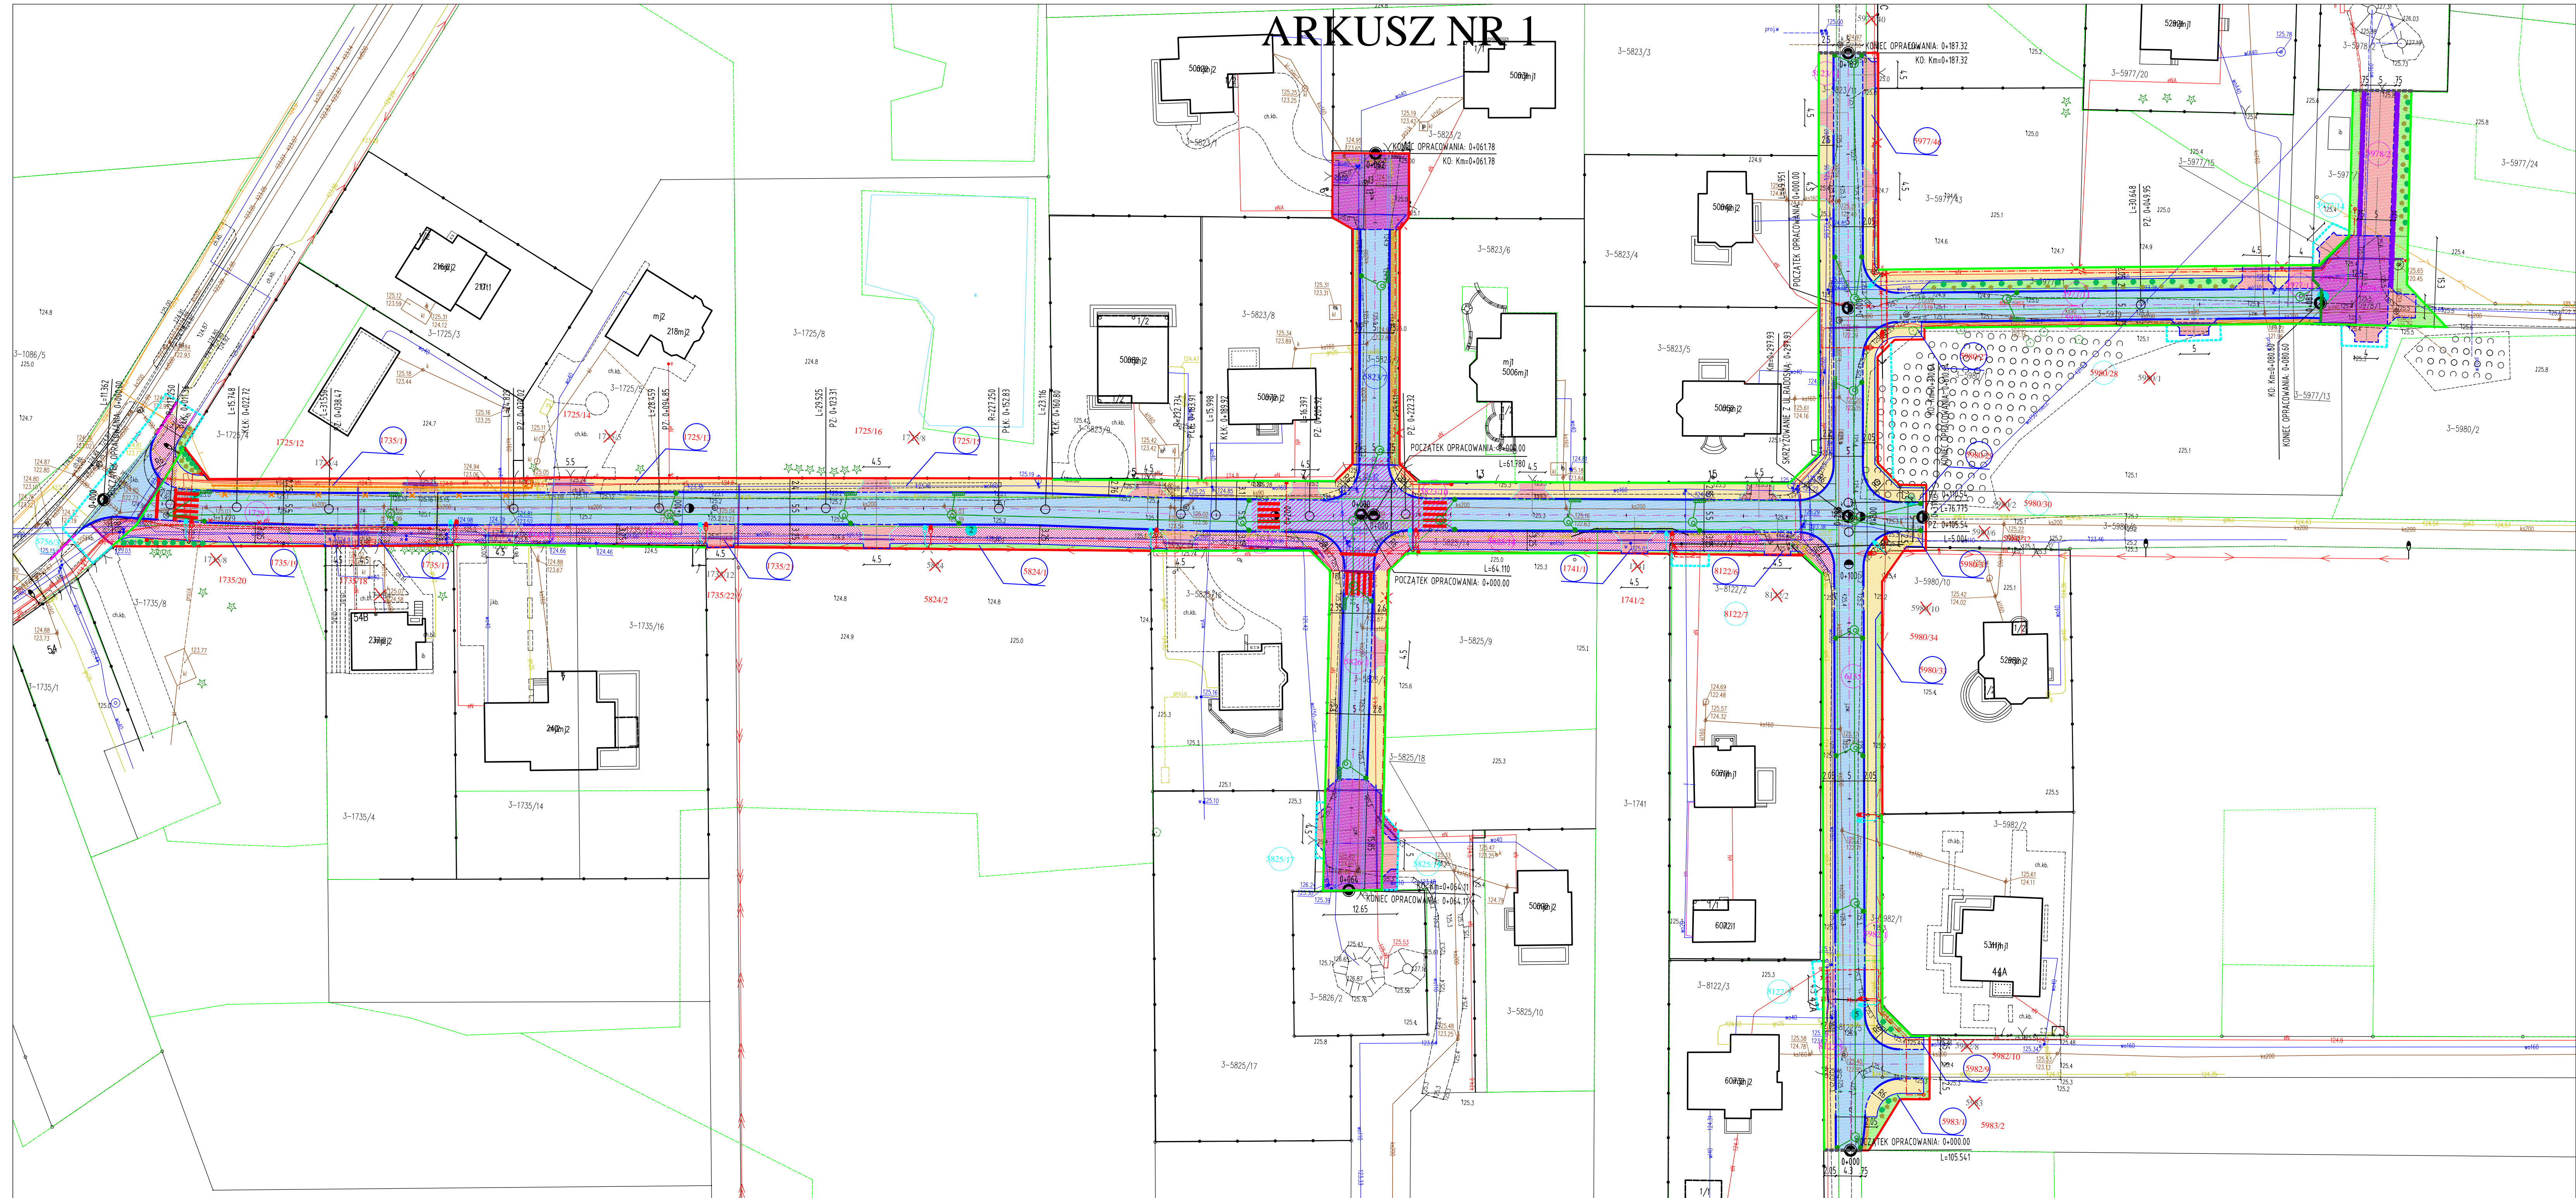

D R O M A C C Maciej Białoszewski

Legenda (projektowane):

- Jezdnia z kostki betonowej - KR2
- Drugi dla pieszych z kostki betonowej
- Pobocze
- Pobocze nasadzone z kruszywa
- Projektowana zielen
- Zjazdy z kostki betonowej
- Utworzenie / zaworki z kostki betonowej
- Wyniesione skrzyżowania
- Ista. hektometry
- Lokalizacja odwiertów
- Ista. kilometry
- Os. drogi głównej
- Os. gładzów
- Krawężnik wyniesiony betonowy
- Krawężnik wtopiony betonowy
- Obrzeże betonowe
- Istniejący krawężnik wyniesiony do odzwierciedlenia
- Istniejący krawężnik wtopiony do odzwierciedlenia
- Krawężnik żelny
- Krawężnik pobocza
- Linie pomiarowe
- Sieć przykrawężnikowa z kostki
- Lokalizacja odwiertów
- Krzywy do nasadzenia - Tawuła japońska 'Goldflame'
- Krzywy do nasadzenia - Tawuła japońska 'Goldmound'

Linie określające zakres inwestycji

- Linia rozgraniczająca
- Linia rozgraniczająca teren inwestycji budowlanej
- Linia określająca obowiązki budowlane lub przebudowy obiektów zgodnie z art. 11 ust. 1 pkt 8-ka ustawy o szczególnych zasadach przygotowania i realizacji inwestycji w zakresie dróg publicznych
- Granica robót
- Działki skupiające podziału
- Działki w liniach rozgraniczających
- Działki po podziale stosownie do właścicieli
- Działki po podziale przekroczone do przejścia
- Działki po podziale przekroczone pod przebudowę istn. sieci infrastruktury technicznej, drog publicznych oraz gładzów
- Działki przekroczone pod przebudowę istn. sieci infrastruktury technicznej i dróg publicznych
- Działki do przejścia w całości
- Projektowana sieć elektroenergetyczna niskiego napięcia
- Trasa sieci OU
- Slap drogowy OU
- Slap drogowy skrzyżowany OU
- Kury oświatowe
- Projektowana oprawa oświetlenia drogowego
- Istniejąca oprawa oświetlenia drogowego do rozbudowy
- Istniejąca oprawa oświetlenia drogowego
- Istniejąca sieć elektroenergetyczna niskiego napięcia
- Istniejąca sieć elektroenergetyczna do rozbudowy
- Oświetlenie Bieline
- Trasa sieci KD
- Wpusty deszczowe
- Projektowana sieć telekomunikacyjna
- Istniejąca sieć telekomunikacyjna do rozbudowy

INWESTYCJA: "Rozbudowa ulicy Wesolej wraz z ulicami przyległymi w Węgrowie"

WYKONAWCA: DROMACC Maciej Białoszewski
ul. Górnowska 31A/5
07-410 Ostrołęka
NIP: 758-210-07-65
REGON: 146110936
tel. +48 660 522 577

ZAMAWIAJĄCY: BURMISTRZ MIASTA WĘGROWA
ul. Rynek Mariacki 16
07-100 Węgrow

nr uprawnień:	imie i nazwisko:	podpis:
Projektant branży DROGOWEJ:	inż. Przemysław Wiącek	
Sprawdzający branżę DROGOWEJ:	mgr inż. Jacek Żuraw	
Projektant branży SANITARNEJ:	mgr inż. Piotr Owczarski	
Sprawdzający branżę SANITARNEJ:	inż. Grzegorz Gorczyński	
Projektant branży ELEKTROENERGETYCZNEJ:	mgr inż. Erwin Niewiarowski	
Sprawdzający branżę ELEKTROENERGETYCZNEJ:	mgr inż. Katarzyna Białonko	
Projektant branży TELETECHNICZNEJ:	inż. Janusz Zych	
Sprawdzający branżę TELETECHNICZNEJ:	mgr inż. Paweł Zych	

RYSunek: PROJEKT ZAGOSPODAROWANIA TERENU str. 2

DATA:	SKALA:	FAZA:	REWIZJA:
07/2024	1:500	ZRID	E